



POHLEDY

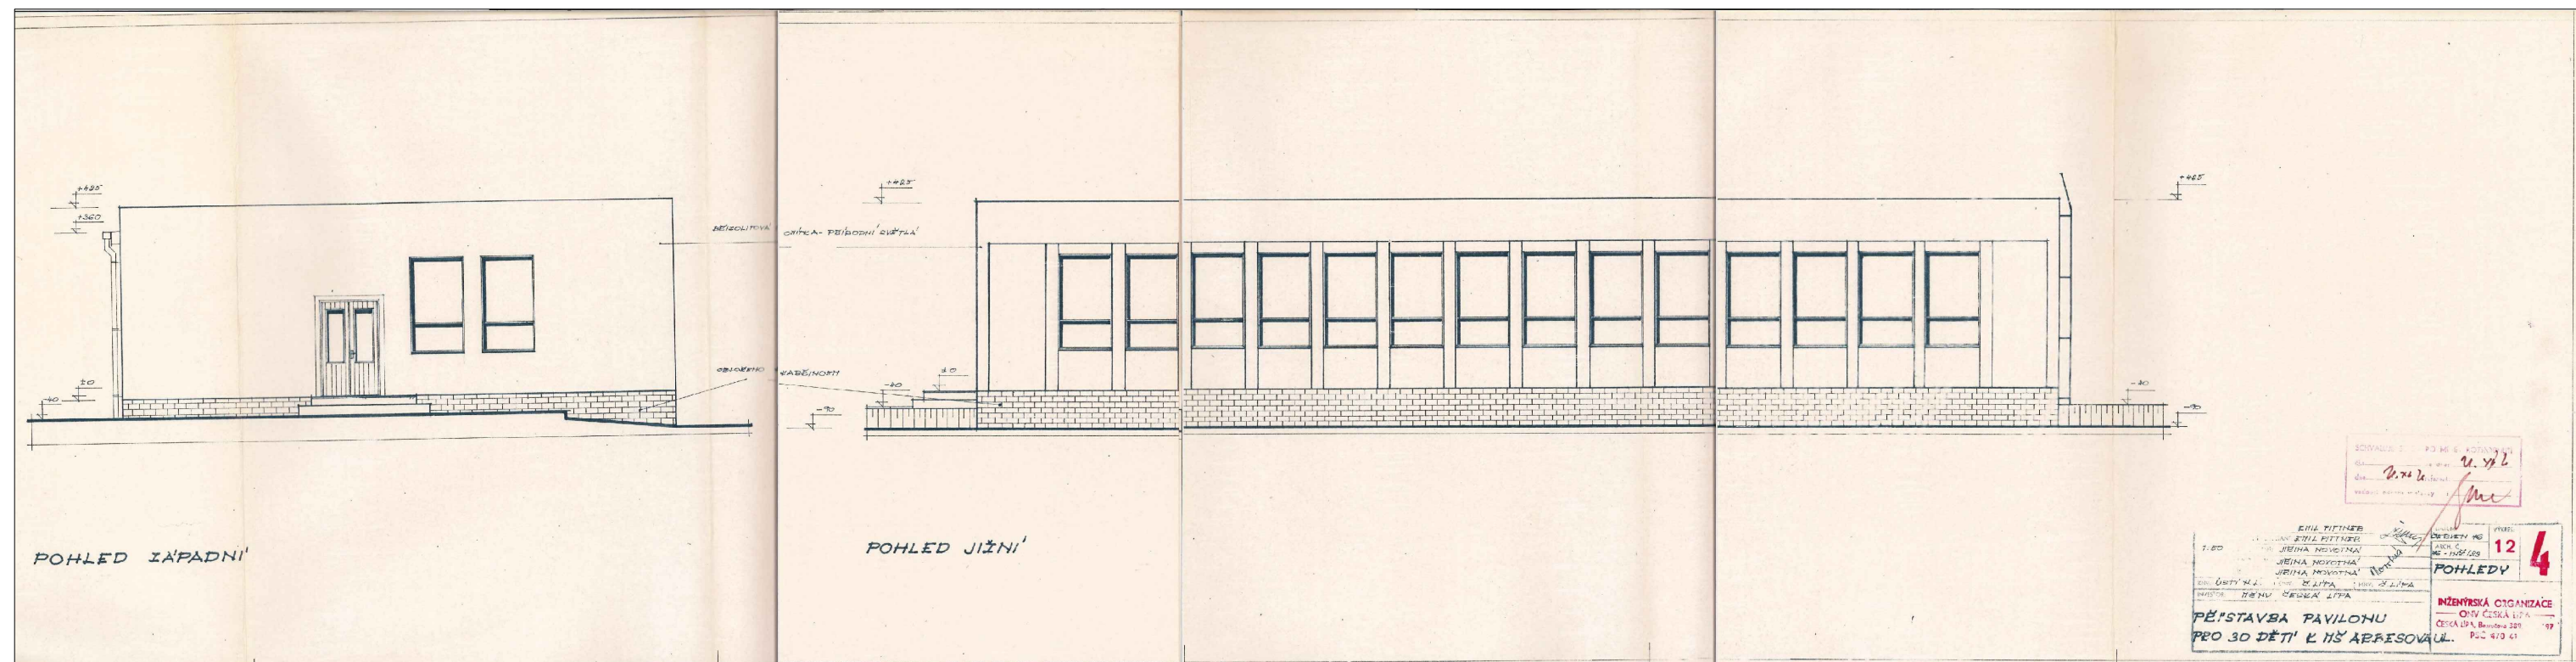

PŮDORYS

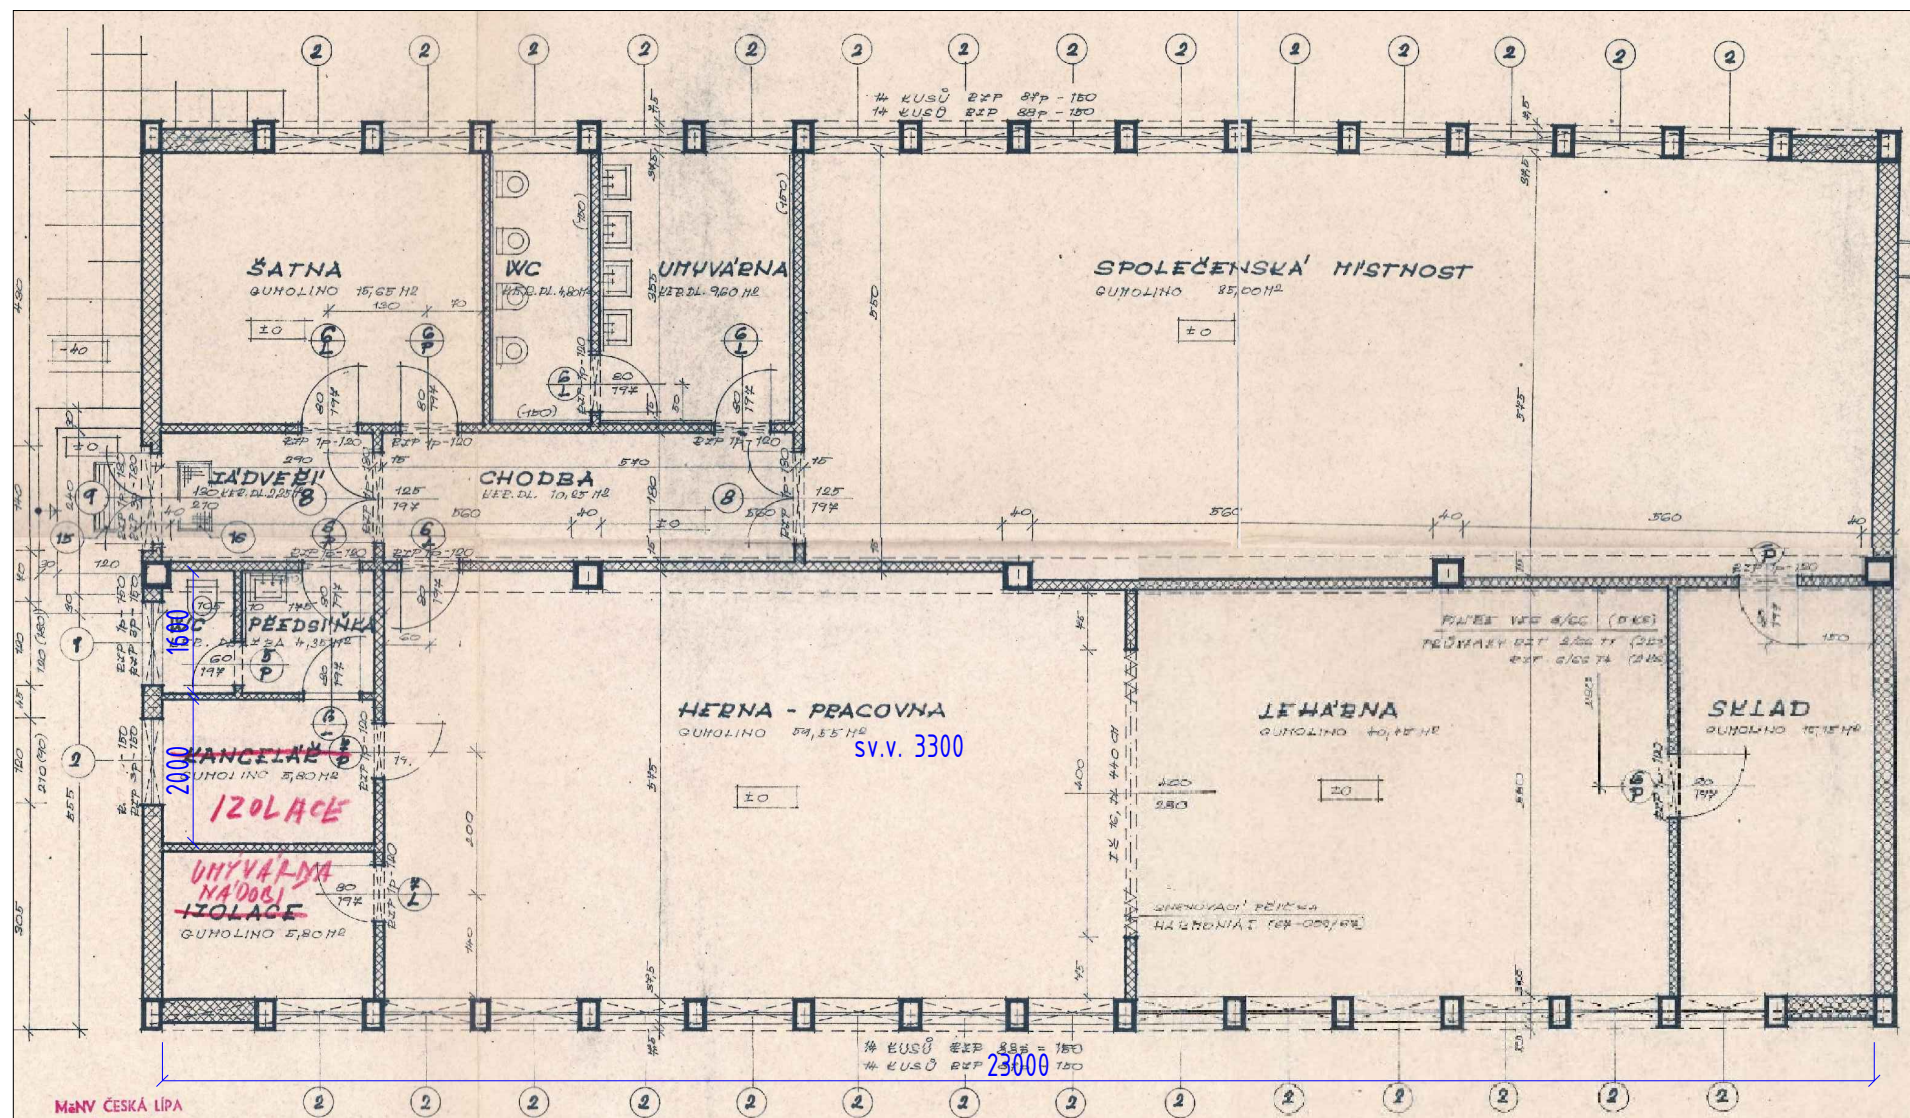

POZNÁMKA: vše W1 celkem 30ks

ZODPOVĚDNÝ PROJEKTANT: Petr Kubiš, Smetanova 107, 471 14 Kamenický Šenov	Původní dokumentace - Půdorys a řez	
VYPRACOVAL: Petr Kubiš	STUPEŇ DOKUMENTACE:	PROVEDENÍ STAVBY
INVESTOR: Město Česká Lípa Náměstí T.G. Masaryka 1, 470 01 Česká Lípa	KATASTRÁLNÍ ÚZEMÍ: ČESKÁ LÍPA	PARCELNÍ ČÍSLO: 1803/2
	otisk razítka	MĚŘITKO: ----
		ČÍSLO VÝKRESU: D01
		DATUM: 3/2020
AKCE: MŠ Arbesova - výměna oken		paré