


RŠ 01 a DŠ 01 - KANALIZAČNÍ ŠACHTA Ø 425 S TELESKOPISKOU ROUROU A LITINOVÝM POKLOPEM D400

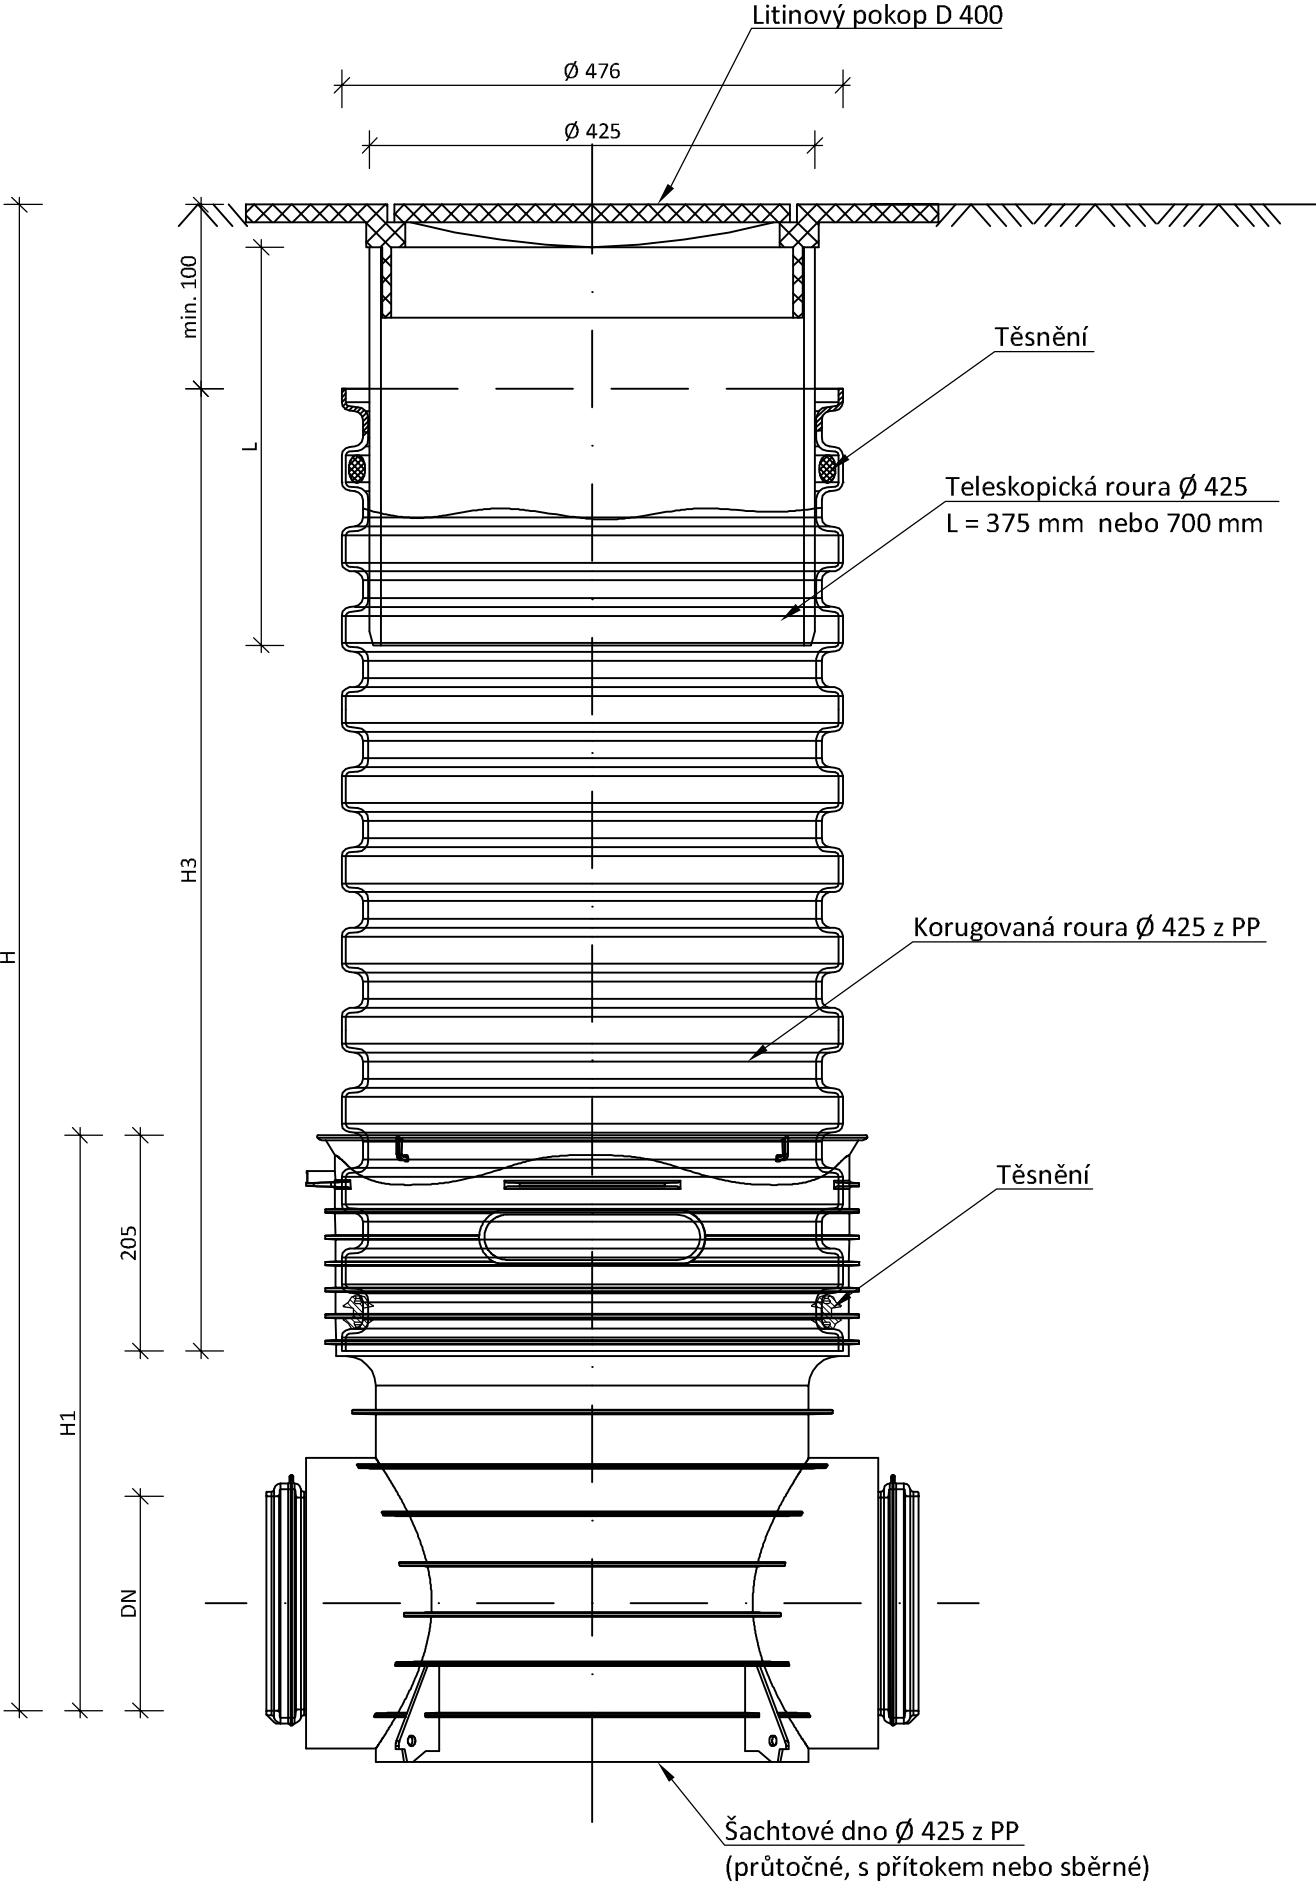


KG - DN	H1 (mm)
110	501
160	525
200	545
250	531
315	588

X-stream - DN	H1 (mm)
150	531
200	558
250	546
300	600

POZNÁMKY:

- Zemní práce budou prováděny dle ČSN 73 6005, ČSN 73 6131 a ČSN 73 6133
= 90° ÷ 120°

Investor:		Město Česká Lípa náměstí T. G. Masaryka č. p. 1 470 36, Česká Lípa IČO: 002 60 428; DIČ: CZ 002 60 428			
Generální projektant:		Design 4 - projekty staveb, s.r.o. DESIGN PROJEKTY STAVEB sídlo společnosti: Sokolská 1183, 460 01 Liberec korespondenční adresa - provozovna: Trávnice 902, 511 01 Turnov			
Projektant části PD:		Design 4 - projekty staveb, s.r.o. DESIGN PROJEKTY STAVEB sídlo společnosti: Sokolská 1183, 460 01 Liberec korespondenční adresa - provozovna: Trávnice 902, 511 01 Turnov			
Místo stavby:		Jižní č. p.1970, parc. č. 6007 a 1338/113, k. ú. Česká Lípa			
Kraj:		Liberecký kraj		Datum:	březen 2020
Stupeň dokumentace:		Dokumentace pro provedení stavby - DPS		Číslo zakázky:	1919
HIP:		Ing. Miroslav Fejfar; Ing. Jindřich Lechovský		Autorizace:	Paré č.:
Projektant:		Bc. Tomáš Linek			
Odpovědný projektant:		Ing. Jindřich Lechovský			
Název stavby:		Dostavba pavilonu ZŠ Speciální Jižní, Česká Lípa - demolice a novostavba pavilonu E			
Stavební objekt:		SO 05 - AREÁLOVÁ KANALIZACE			
Část dokumentace:		D.5 Areálová kanalizace			
Název dokumentu :		Schéma šachty Ø 425 "RŠ 01 a DŠ 01"			
		Číslo dokumentu:		Měřítko:	
		09		- - -	